

ÚP BĚLÁ

- KRAJINY DLE CÍLOVÉHO VYUŽITÍ**
- LESOZEMĚDĚLSKÁ OSTATNÍ
 - LESOZEMĚDĚLSKÁ HARMONICKÁ
 - ZEMĚDĚLSKÁ INTENZIVNÍ

- OBLAST KRAJINNÉHO RÁZU**
- KŘEMEŠNICKO
 - JINDŘICHOHRADECKO

- OCHRANA PAMÁTEK, ARCHITEKTONICKÝCH A URBANISTICKÝCH HODNOT**
- H1 URBANISTICKÁ HODNOTA
 - H2, H4 ARCHITEKTONICKÁ HODNOTA
 - H3 BOŽÍ MUKA
 - H5 STAVEBNÍ DOMINANTA
 - H6 VÝHLED NA OBEC
 - H6 KRUHOVÝ ROZHLED

- ZÁKLADNÍ ČLENĚNÍ ÚZEMÍ**
- HRANICE ŘEŠENÉHO ÚZEMÍ
 - ZASTAVĚNÉ ÚZEMÍ K 30.6.2016
 - ZASTAVITELNÉ PLOCHY


PLOCHY S ROZDÍLNÝM ZPŮSOBEM VYUŽITÍ

- PLOCHY OBČANSKÉHO VYBAVENÍ**
- OV OBČANSKÉ VYBAVENÍ – VEŘEJNÁ INFRASTRUKTURA
 - OS OBČANSKÉ VYBAVENÍ – TĚLOVÝCHOVNÁ A SPORTOVNÍ ZAŘÍZENÍ
- PLOCHY VEŘEJNÝCH PROSTRANSTVÍ**
- PV VEŘEJNÁ PROSTRANSTVÍ
- PLOCHY SMÍŠENÉ OBYTNÉ**
- SV PLOCHY SMÍŠENÉ OBYTNÉ VENKOVSKÉ
- PLOCHY DOPRAVNÍ INFRASTRUKTURY**
- DS DOPRAVNÍ INFRASTRUKTURA – SILNIČNÍ
 - DX DOPRAVNÍ INFRASTRUKTURA – MÍSTNÍ
- PLOCHY TECHNICKÉ INFRASTRUKTURY**
- TI TECH. INFRASTR. – INŽENÝRSKÉ SÍTĚ A ZAŘÍZENÍ
 - TO TECH. INFRASTR. – PLOCHY PRO NAKLÁDÁNÍ S ODPADY
- PLOCHY VÝROBY A SKLADOVÁNÍ**
- VS PLOCHY SMÍŠENÉ VÝROBNÍ
- PLOCHY SÍDELNÍ ZELENĚ**
- ZS ZELEŇ SÍDELNÍ
 - ZO ZELEŇ OCHRANNÁ
- PLOCHY VODNÍ A VODOHOSPODÁŘSKÉ**
- VV
- PLOCHY ZEMĚDĚLSKÉ**
- NZ
- PLOCHY LESNÍ**
- NL
- PLOCHY PŘÍRODNÍ**
- ZP

- ÚZEMNÍ SYSTÉM EKOLOGICKÉ STABILITY**
- LBC LOKÁLNÍ BIOCENTRUM
 - LBK LOKÁLNÍ BIODORIDOR
 - NRBK NADREGIONÁLNÍ BIODORIDOR
 - IP INTERAKČNÍ PRVEK PLOŠNÝ
 - IP INTERAKČNÍ PRVEK LINIOVÝ

- OCHRANNÉ REŽIMY**
- STAV
 - NÁVRH
 - HRANICE NEGATIVNÍHO VLIVU

- KORIDORY TECHNICKÉ INFRASTRUKTURY**
- TI-K KORIDOR PRO NÁVRH HLAVNÍHO KANALIZAČNÍHO ŘADU

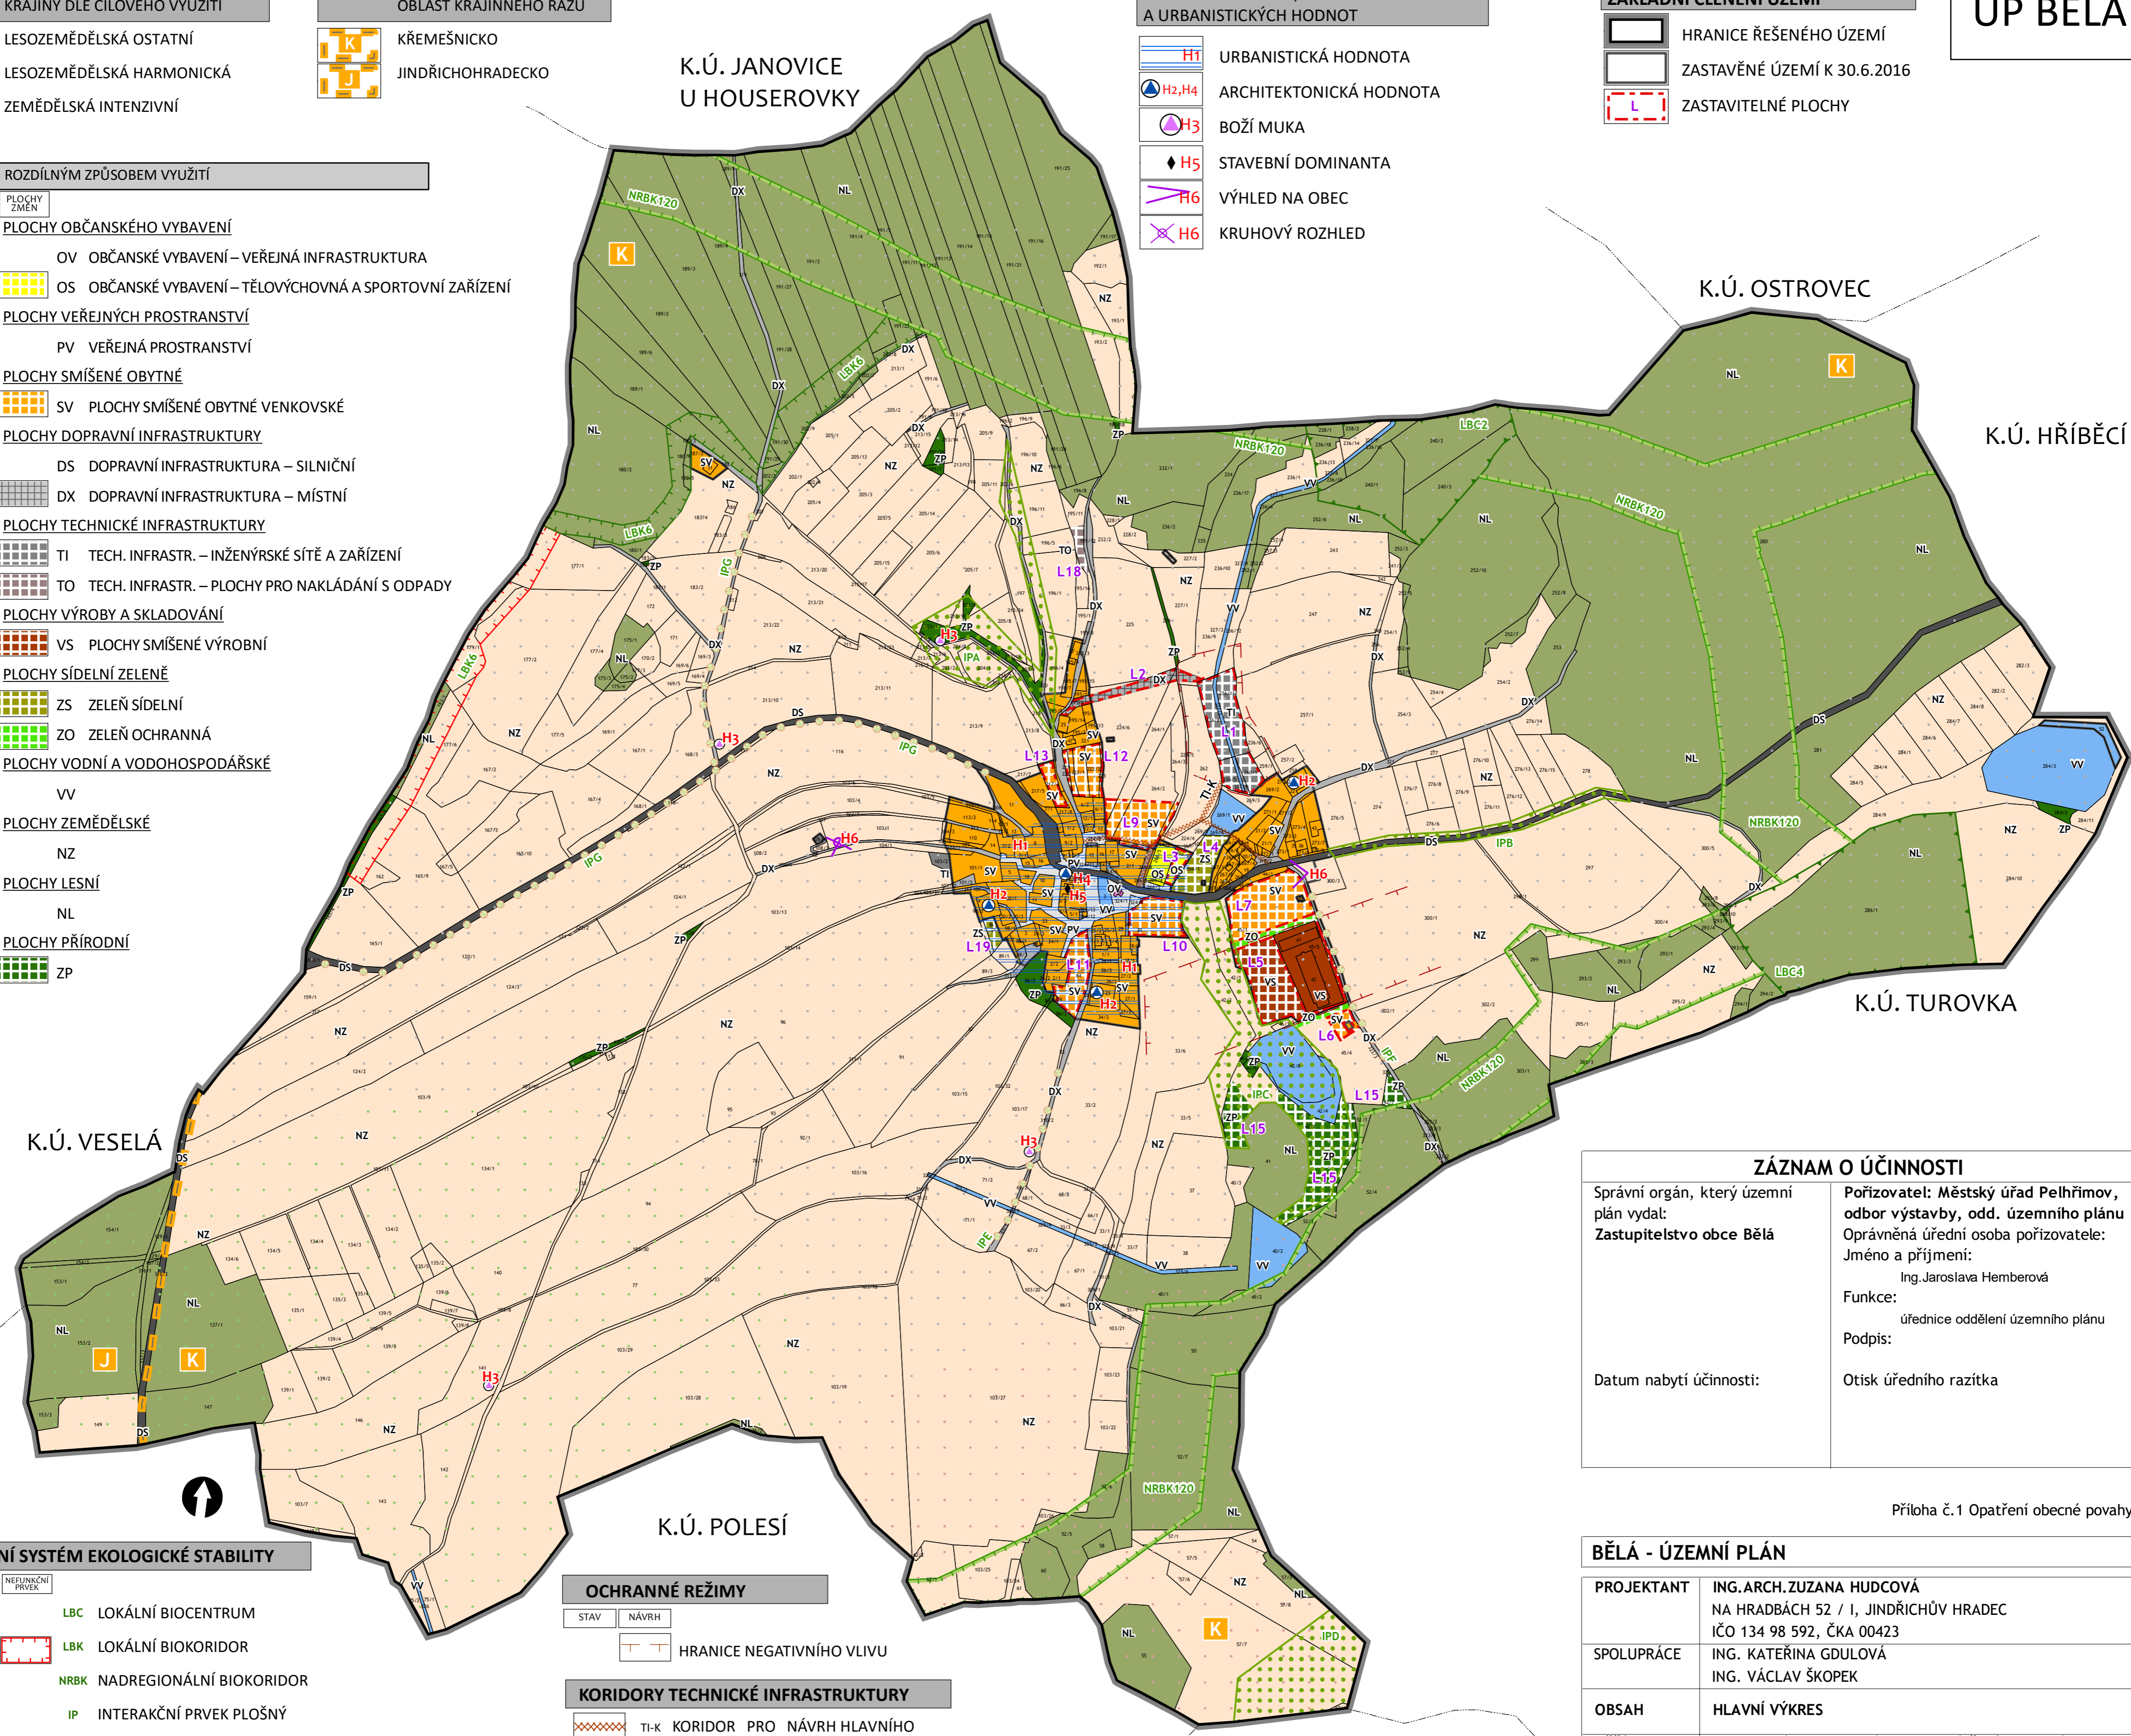

ZÁZNAM O ÚČINNOSTI

Správní orgán, který územní plán vydal: Zastupitelstvo obce Bělá	Poživatel: Městský úřad Pelhřimov, odbor výstavby, odd. územního plánu Oprávněná úřední osoba pořizovatele: Jméno a příjmení: Ing. Jaroslava Hemberová Funkce: úřednice oddělení územního plánu Podpis:
Datum nabytí účinnosti:	Otisk úředního razítka

Příloha č. 1 Opatření obecné povahy

BĚLÁ - ÚZEMNÍ PLÁN

PROJEKTANT	ING. ARCH. ZUZANA HUDCOVÁ NA HRADBÁCH 52 / I, JINDŘICHŮV HRADEC IČO 134 98 592, ČKA 00423
SPOLUPRÁCE	ING. KATEŘINA GDULOVÁ ING. VÁCLAV ŠKOPEK
OBSAH	HLAVNÍ VÝKRES
MĚŘÍTKO	1 : 5 000 DATUM 08 / 2017 Č. VÝKRESU 2