

ÚP BĚLÁ

KRAJINY DLE CÍLOVÉHO VYUŽITÍ

- LESOZEMĚDĚLSKÁ OSTATNÍ
- LESOZEMĚDĚLSKÁ HARMONICKÁ
- ZEMĚDĚLSKÁ INTENZIVNÍ

OBLAST KRAJINNÉHO RÁZU

- KŘEMEŠNICKO
- JINDŘICHOHRADECKO

TECHNICKÁ INFRASTRUKTURA

- TI-V VODOVODNÍ SÍŤ
- VODOJEM
- TI-TS TRAFOSTANICE
- TI-VN VEDENÍ VYSOKÉHO NAPĚTÍ
- TI-KOM KOMUNIKAČNÍ ZAŘÍZENÍ
- TI-KO KOMUNIKAČNÍ VEDENÍ
- TI-RS RADIOVÉ SMĚROVÉ SPOJE

OCHRANNÉ REŽIMY

- STAV NÁVRH
- HRANICE NEGATIVNÍHO VLIVU
- OCHRANNÉ PÁSMO VEDENÍ VN
- OCHRANNÉ PÁSMO KOMUNIKACÍ
- OCHR. PÁSMO VODNÍHO ZDROJE
- OCHRANNÉ PÁSMO PUPFL

KORIDORY TECHNICKÉ INFRASTRUKTURY

- TI-K KORIDOR PRO NÁVRH HLAVNÍHO KANALIZAČNÍHO ŘADU

PLOCHY S ROZDÍLNÝM ZPŮSOBEM VYUŽITÍ


- STABILIZ. PLOCHY PLOCHY ZMĚN
- PLOCHY OBČANSKÉHO VYBAVENÍ**
 - OV OBČANSKÉ VYBAVENÍ – VEŘEJNÁ INFRASTRUKTURA
 - OS OBČANSKÉ VYBAVENÍ – TĚLOVÝCHOVNÁ A SPORTOVNÍ ZAŘÍZENÍ
- PLOCHY VEŘEJNÝCH PROSTRANSTVÍ**
 - PV VEŘEJNÁ PROSTRANSTVÍ
- PLOCHY SMÍŠENÉ OBYTNÉ**
 - SV PLOCHY SMÍŠENÉ OBYTNÉ VENKOVSKÉ
- PLOCHY DOPRAVNÍ INFRASTRUKTURY**
 - DS DOPRAVNÍ INFRASTRUKTURA – SILNIČNÍ
 - DX DOPRAVNÍ INFRASTRUKTURA – MÍSTNÍ
- PLOCHY TECHNICKÉ INFRASTRUKTURY**
 - TI TECH. INFRASTR. – INŽENÝRSKÉ SÍTĚ A ZAŘÍZENÍ
 - TO TECH. INFRASTR. – PLOCHY PRO NAKLÁDÁNÍ S ODPADY
- PLOCHY VÝROBY A SKLADOVÁNÍ**
 - VS PLOCHY SMÍŠENÉ VÝROBNÍ
- PLOCHY SÍDELNÍ ZELENĚ**
 - ZS ZELEŇ SÍDELNÍ
 - ZO ZELEŇ OCHRANNÁ
- PLOCHY VODNÍ A VODOHOSPODÁŘSKÉ**
 - VV
- PLOCHY ZEMĚDĚLSKÉ**
 - NZ
- PLOCHY LESNÍ**
 - NL
- PLOCHY PŘÍRODNÍ**
 - ZP

ÚZEMNÍ SYSTÉM EKOLOGICKÉ STABILITY

- FUNKČNÍ PRVEK NEFUNKČNÍ PRVEK
- LBC LOKÁLNÍ BIOCENTRUM
- LBK LOKÁLNÍ BIODORIDOR
- NRBK NADREGIONÁLNÍ BIODORIDOR
- IP INTERAKČNÍ PRVEK PLOŠNÝ
- IP INTERAKČNÍ PRVEK LINIOVÝ

OCHRANA PŘÍRODY A KRAJINY

- MIGRAČNÍ KORIDOR
- PŘÍRODNÍ PARK - NÁVRH
- MALOPLOŠNÉ ZVLÁŠTĚ CHRÁNĚNÉ ÚZEMÍ

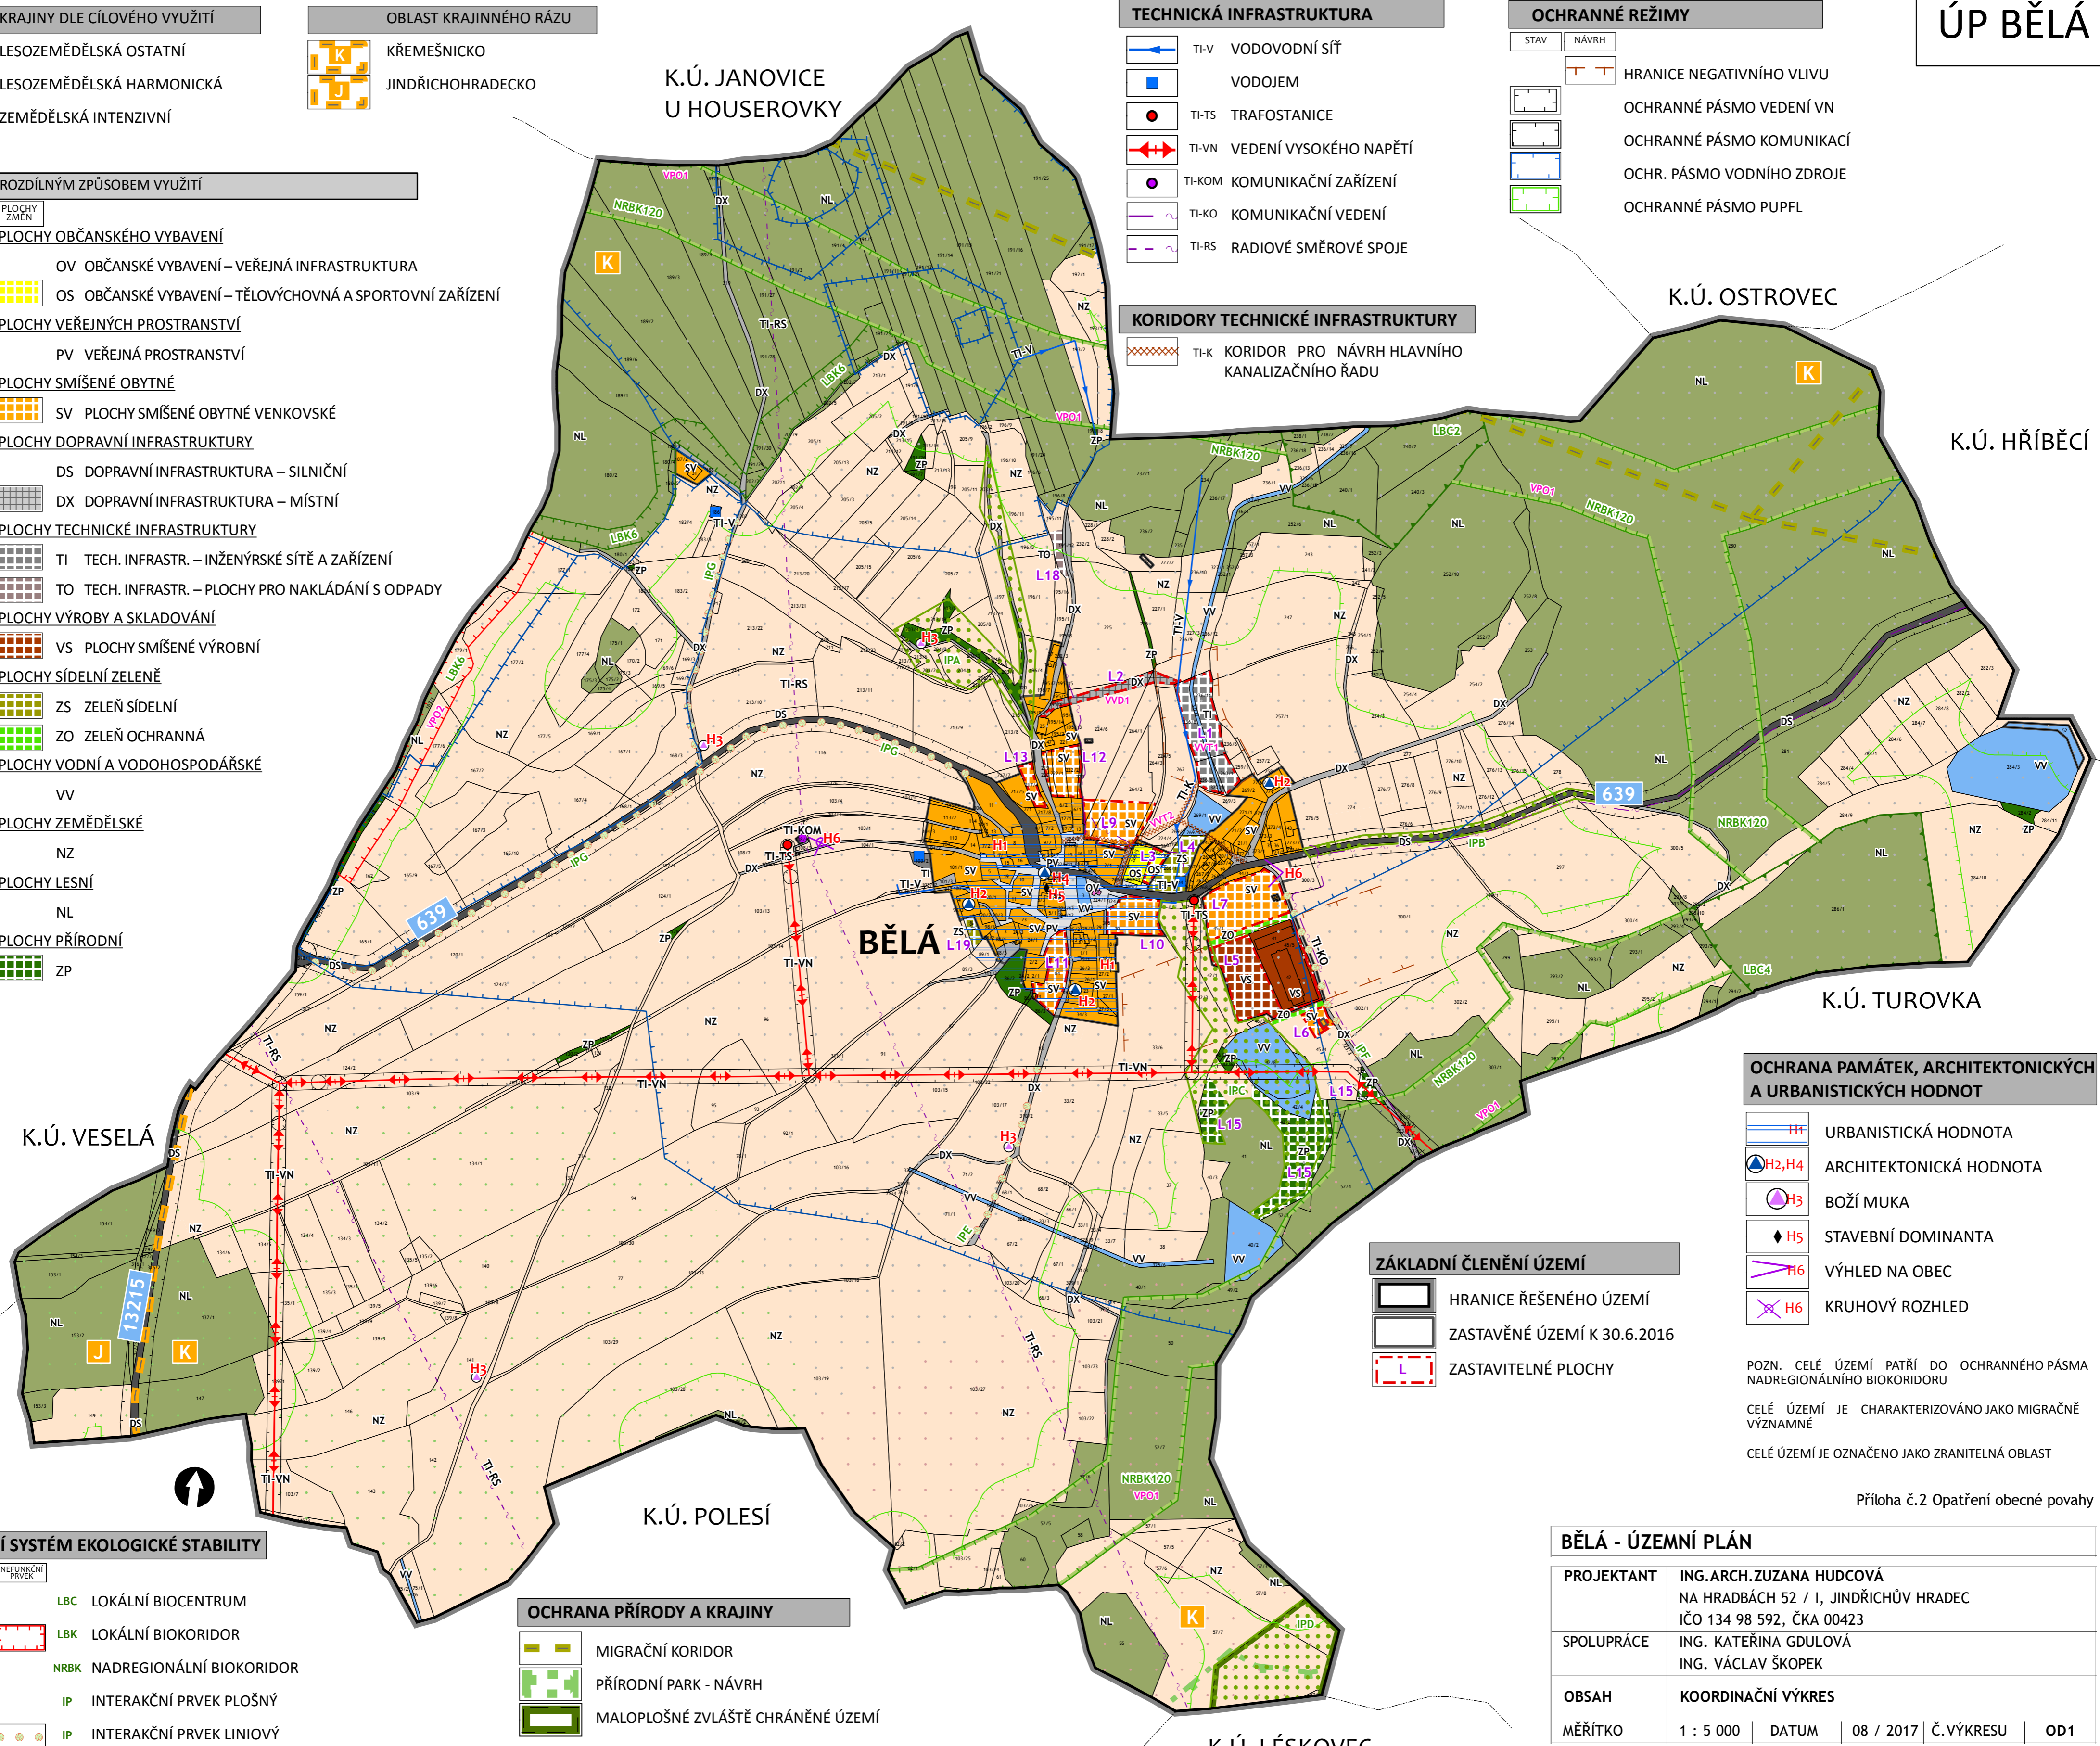

OCHRANA PAMÁTEK, ARCHITEKTONICKÝCH A URBANISTICKÝCH HODNOT

- H1 URBANISTICKÁ HODNOTA
- H2, H4 ARCHITEKTONICKÁ HODNOTA
- H3 BOŽÍ MUKA
- H5 STAVEBNÍ DOMINANTA
- H6 VÝHLED NA OBEC
- KRUHOVÝ ROZHLED

ZÁKLADNÍ ČLENĚNÍ ÚZEMÍ

- HRANICE ŘEŠENÉHO ÚZEMÍ
- ZASTAVĚNÉ ÚZEMÍ K 30.6.2016
- ZASTAVITELNÉ PLOCHY

POZN. CELÉ ÚZEMÍ PATŘÍ DO OCHRANNÉHO PÁSMA NADREGIONÁLNÍHO BIODORIDORU
 CELÉ ÚZEMÍ JE CHARAKTERIZOVÁNO JAKO MIGRAČNĚ VÝZNAMNÉ
 CELÉ ÚZEMÍ JE OZNAČENO JAKO ZRANITELNÁ OBLAST

Příloha č.2 Opatření obecné povahy

BĚLÁ - ÚZEMNÍ PLÁN					
PROJEKTANT	ING.ARCH.ZUZANA HUDCOVÁ NA HRADBÁCH 52 / I, JINDŘICHŮV HRADEC IČO 134 98 592, ČKA 00423				
SPOLUPRÁCE	ING. KATEŘINA GDULOVÁ ING. VÁCLAV ŠKOPEK				
OBSAH	KOORDINAČNÍ VÝKRES				
MĚŘÍTKO	1 : 5 000	DATUM	08 / 2017	Č.VÝKRESU	OD1